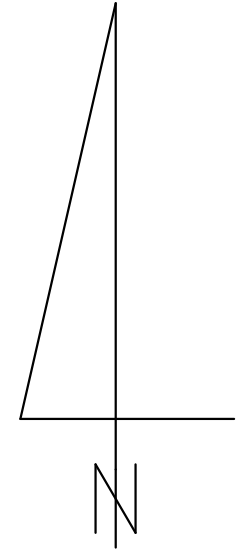
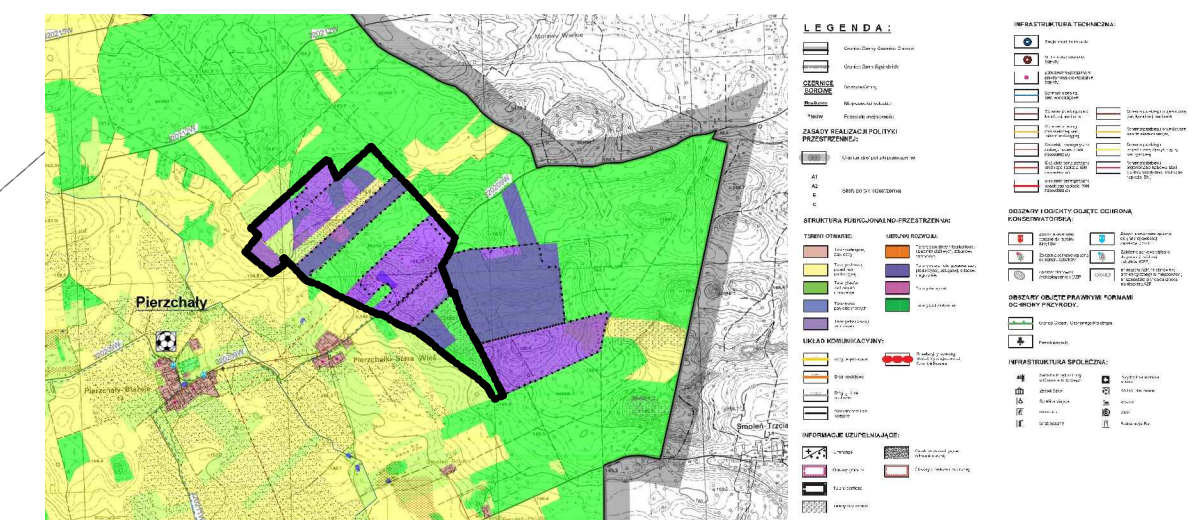


ZMIANA MIEJSCOWEGO PLANU ZAGOSPODAROWANIA PRZESTRZENNEGO W CZĘŚCI
OBREBU GEODEZYJNEGO PIERZCHAŁY, GMINA CZERNICE BOROWE


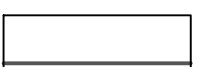
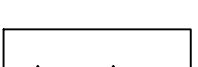

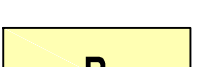


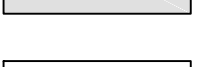
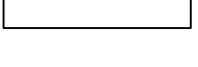
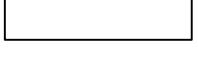

SKALA 1:2000

0 100m 200m



GRANICA OPRACOWANIA PLANU

USTALENIA:

-  GRANICA OPRACOWANIA PLANU
-  LINIA ROZGRANICZAJĄCA TERENY O RÓŻNYM PRZEZNACZENIU
LUB RÓŻNYCH ZASADACH ZAGOSPODAROWANIA
-  NIEPRZEKRACZALNA LINIA ZABUDOWY
-  PE TERENY POWIERZCHNIOWEJ EKSPLOATACJI SUROWCÓW
-  R TERENY ROLNICZE
-  ZL TERENY LASÓW
-  KDW TERENY DRÓG WEWNĘTRZNYCH
-  GRANICA PASA OCHRONNEGO POWIERZCHNIOWEJ
EKSPLOATACJI SUROWCÓW
-  GRANICA OBSZARU GÓRNICZEGO
-  GRANICA TERENU GÓRNICZEGO
-  GRANICA UDOKUMNETOWANEGO ZŁOŻA
KRUSZYWA NATURALNEGO

OZNACZENIA INFORMACYJNE:

-  WYMIAROWANIE W METRACH

| PRZEDSIĘBIORSTWO GOSPODARKI GRUNTAMI | | |
|--|--------------------------------|-----------------|
| torz | | |
| ZMIANA MIEJSCOWEGO PLANU ZAGOSPODAROWANIA PRZESTRZENNEGO W CZĘŚCI OBREBU GEODEZYJNEGO PIERZCHAŁY, GMINA CZERNICE BOROWE | | |
| AUTORZY OPRACOWANIA | | |
| GŁÓWNY PROJEKTANT | mgr inż. Maciej Wronka | SKALA 1:2000 |
| PROJEKTANT | mgr inż. Emilia Galuska-Wronka | DATA 11.2020 |